


DOMEK DLA
APITERAPII

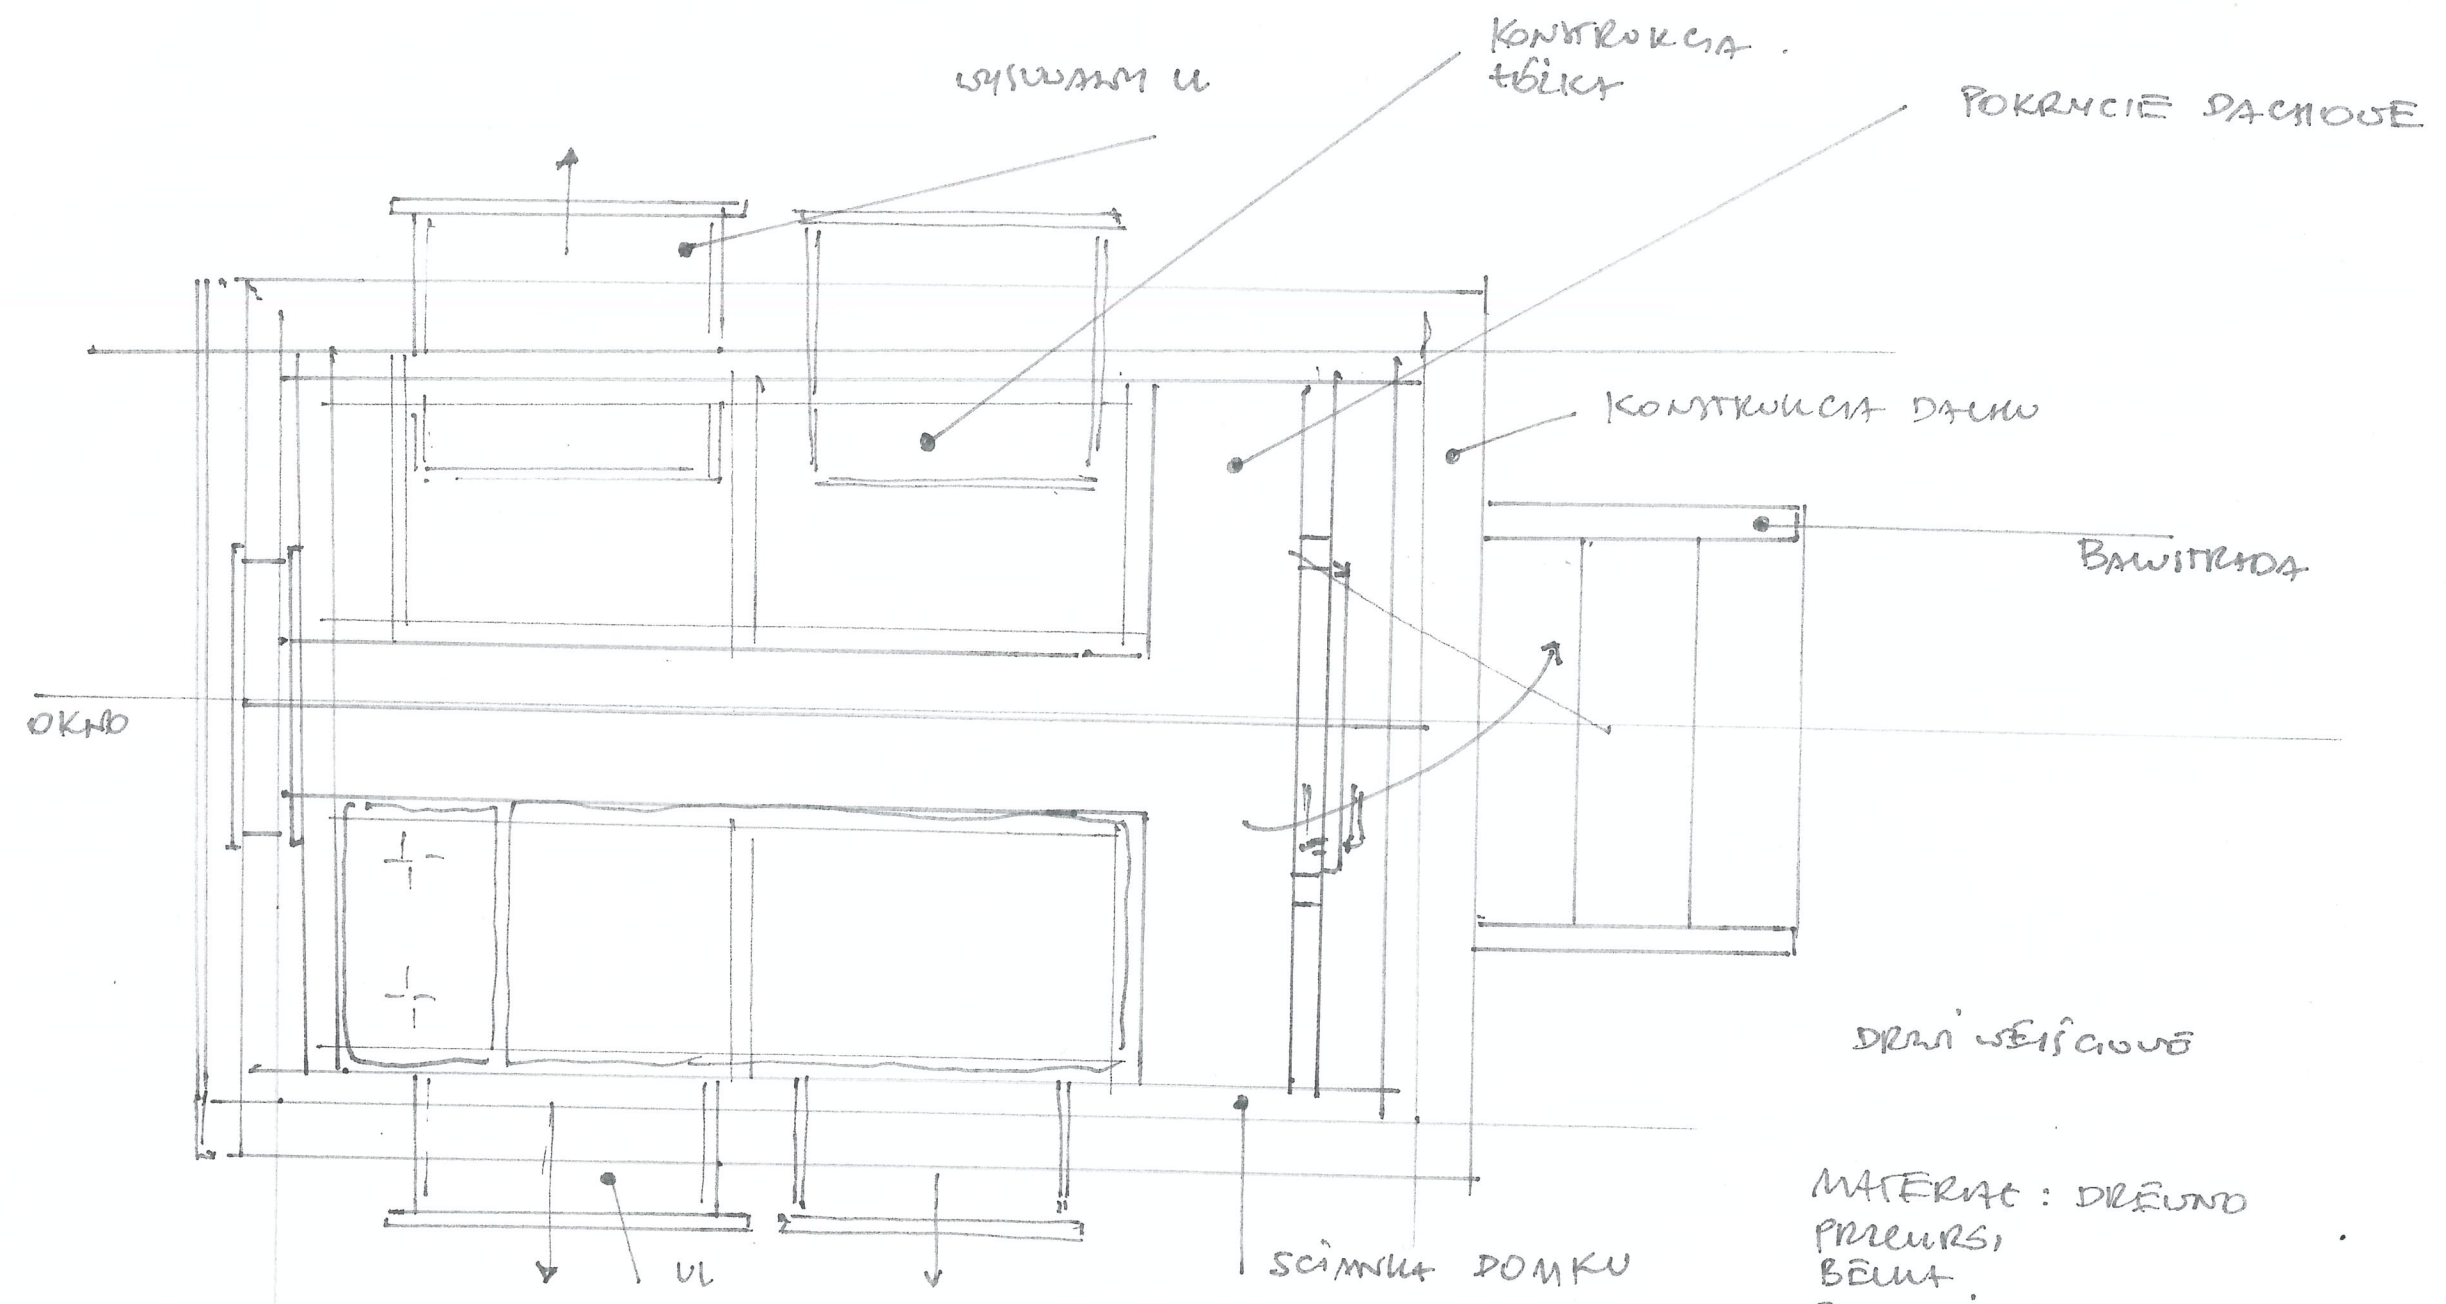

MATERIAŁ : DREWNO
PŁYNSKI
BETON
SŁUPKI :

POKRYCIE
DACHOWE :